



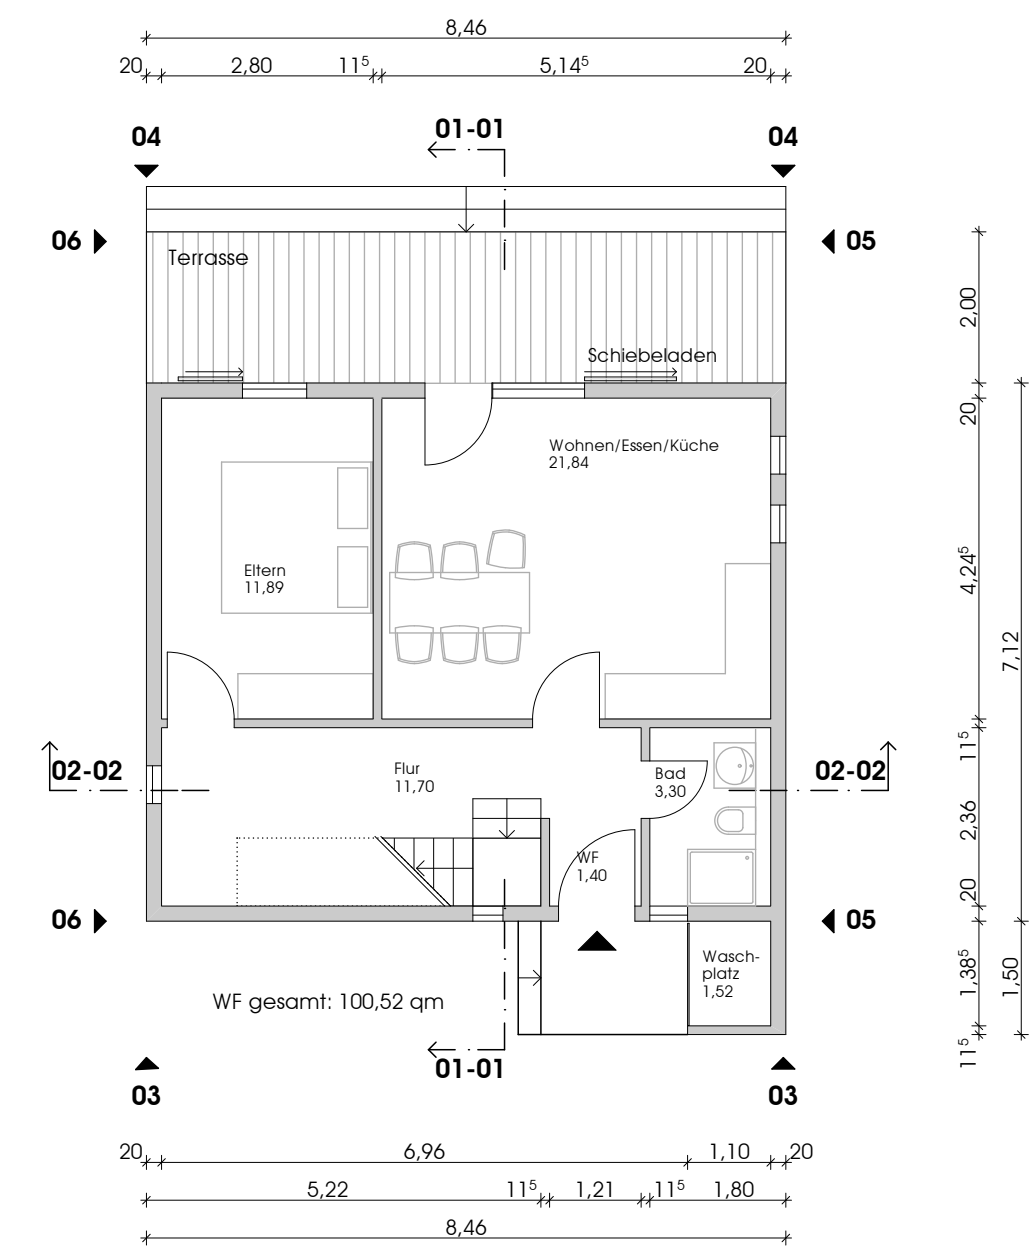

GRUNDRISS EG, M 1/100




GRUNDRISS OG, M 1/100

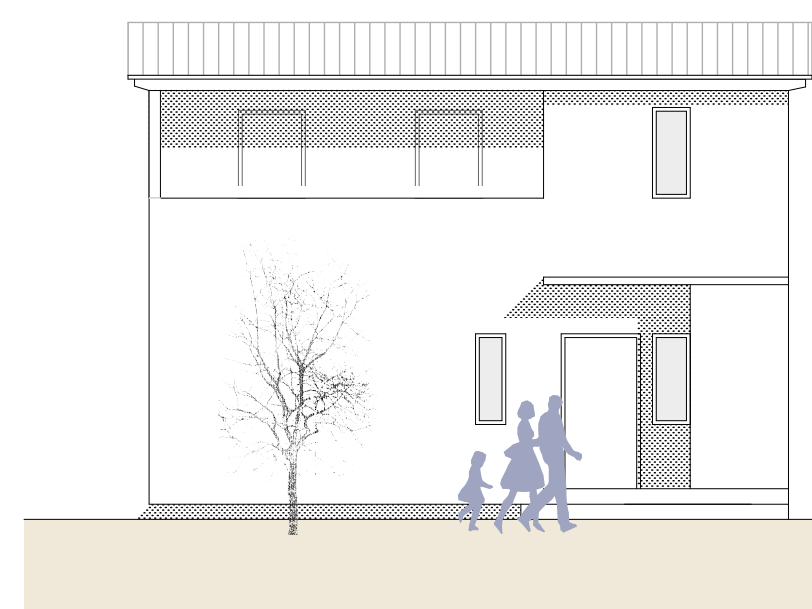


ANSICHT 03, M 1/100




ANSICHT 05, M 1/100

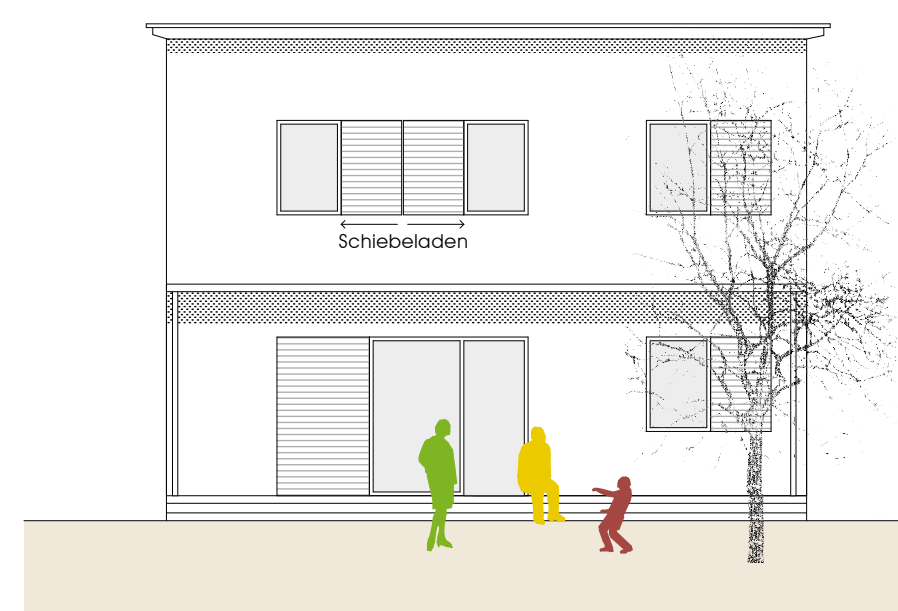


ANSICHT 04, M 1/100

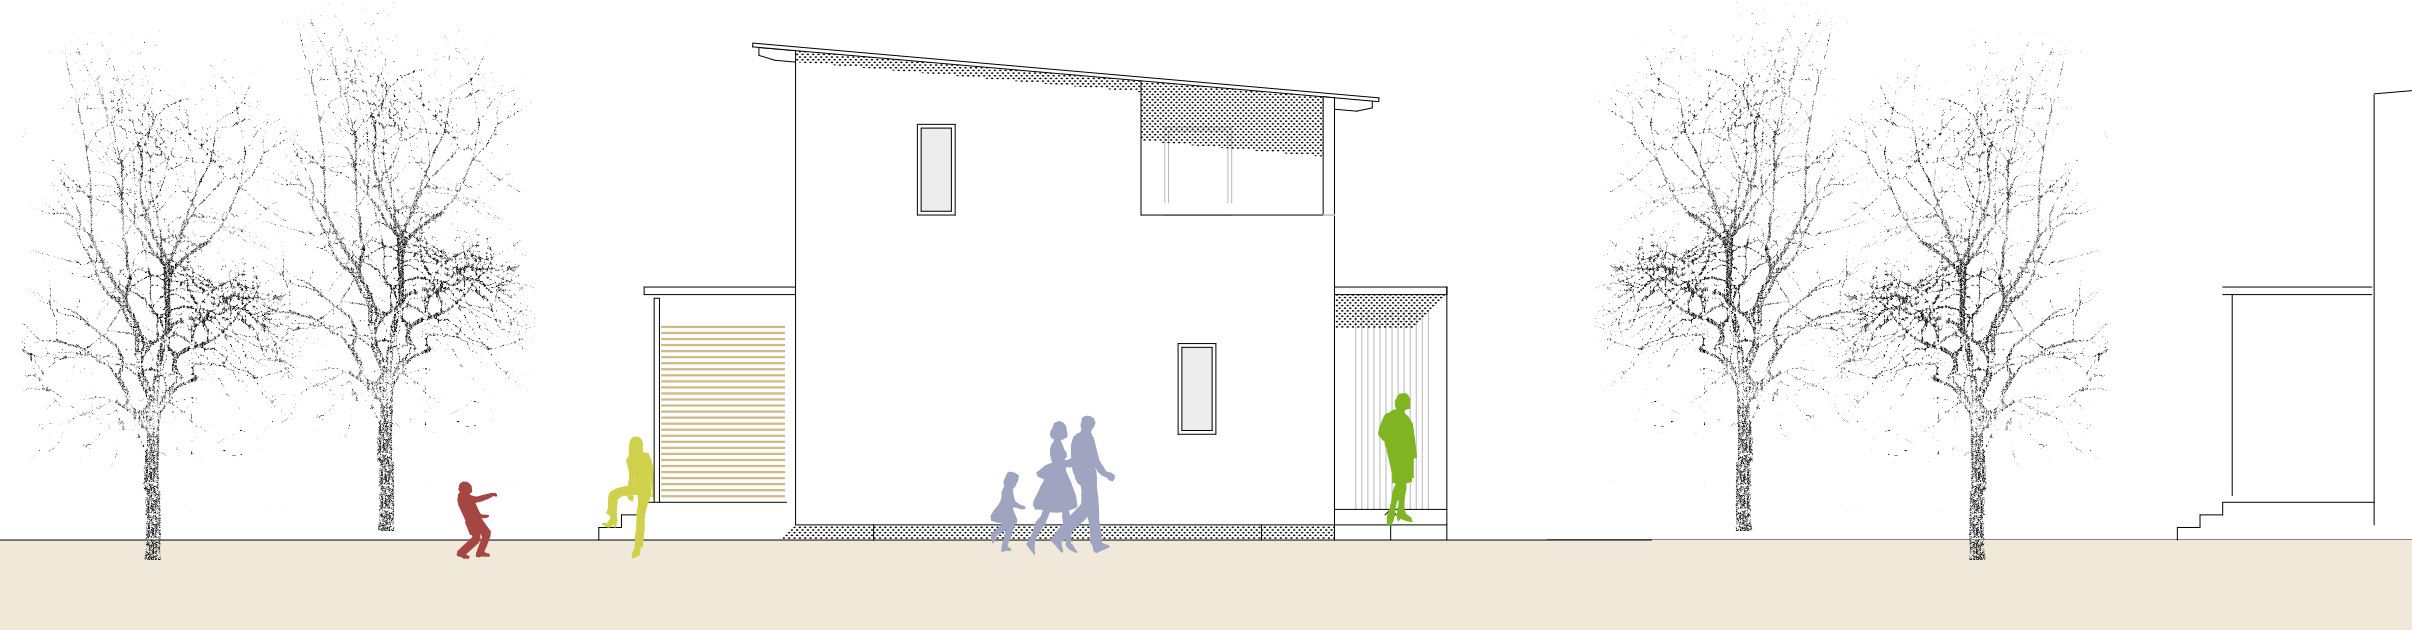

ANSICHT 06, M 1/100

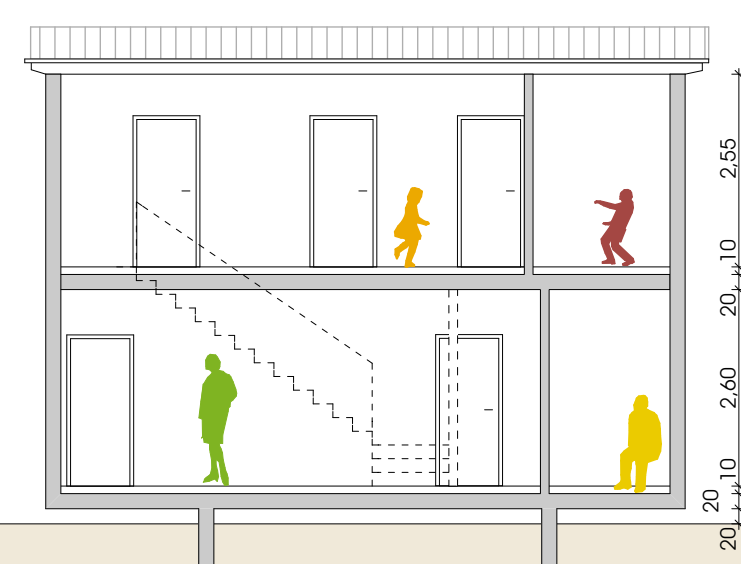

SCHNITT 02 - 02, M 1/100

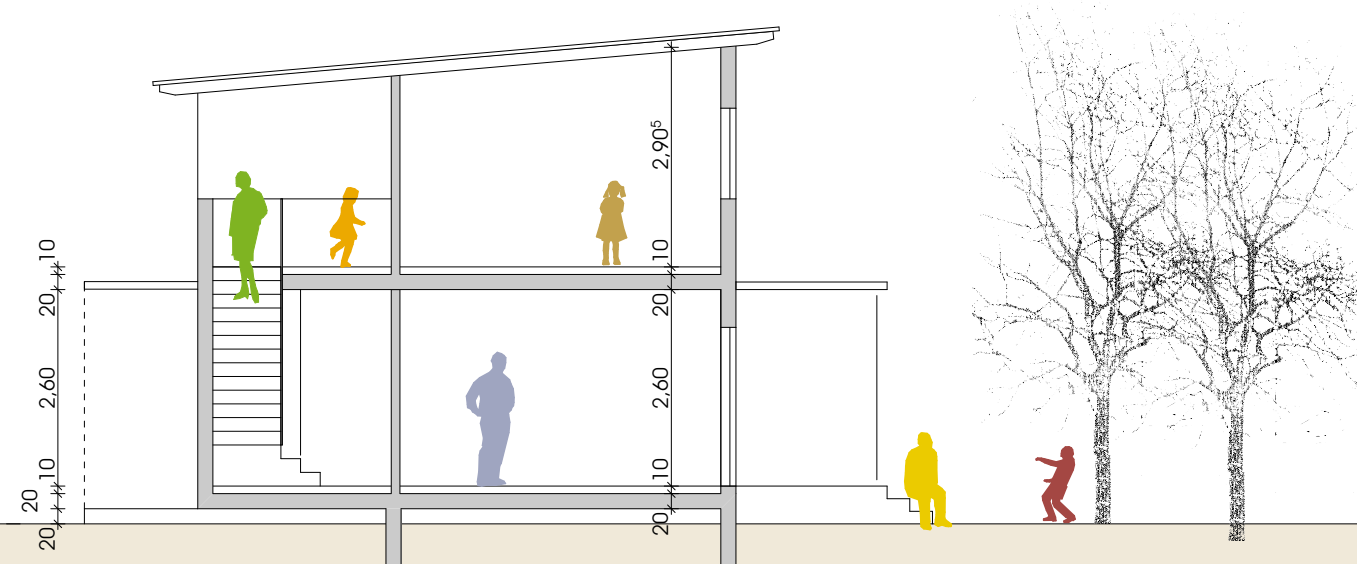



SCHNITT 01- 01, M 1/100

Neubau einer Arbeitersiedlung mit 20 Einfamilienhäusern in Laurel/Ecuador

Änderung 16.12.2008
Haustyp 1
Wohnfläche gesamt 100,63 m²

Bauherr:
Ein Dach über dem Kopf e.V.
Dr. Gerhard Landthaler & Giovanna Pisl
Sommerhalde 4 73349 Wiesensteig
www.ein-dach-ueber-dem-kopf.de

Planung:
Katrin Eckert Dipl. Ing. Architektin
Claude-Lorrain-Str. 7 81543 München
T. 089 - 820 70 365 F. 089 - 820 70 366
eckert.katrin@t-online.de

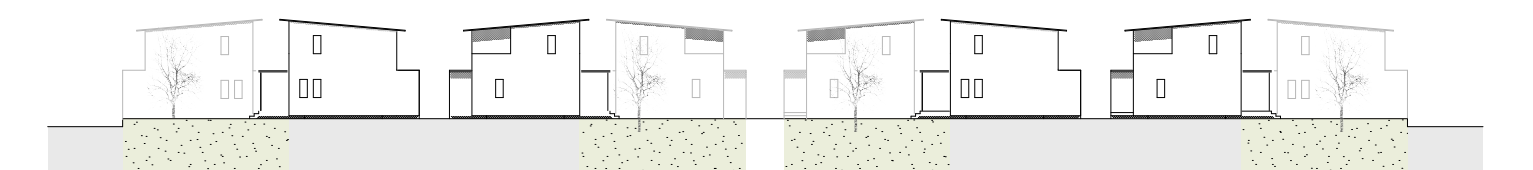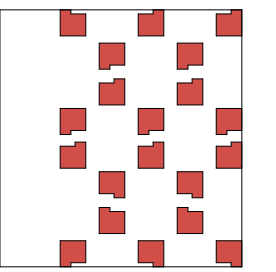

GESAMTANSICHT, M 1/500



LAGEPLAN, M 1/1000